


# RAPIS Bauleitplanung

Kartenauszug aus RAPIS vom 10.09.2019

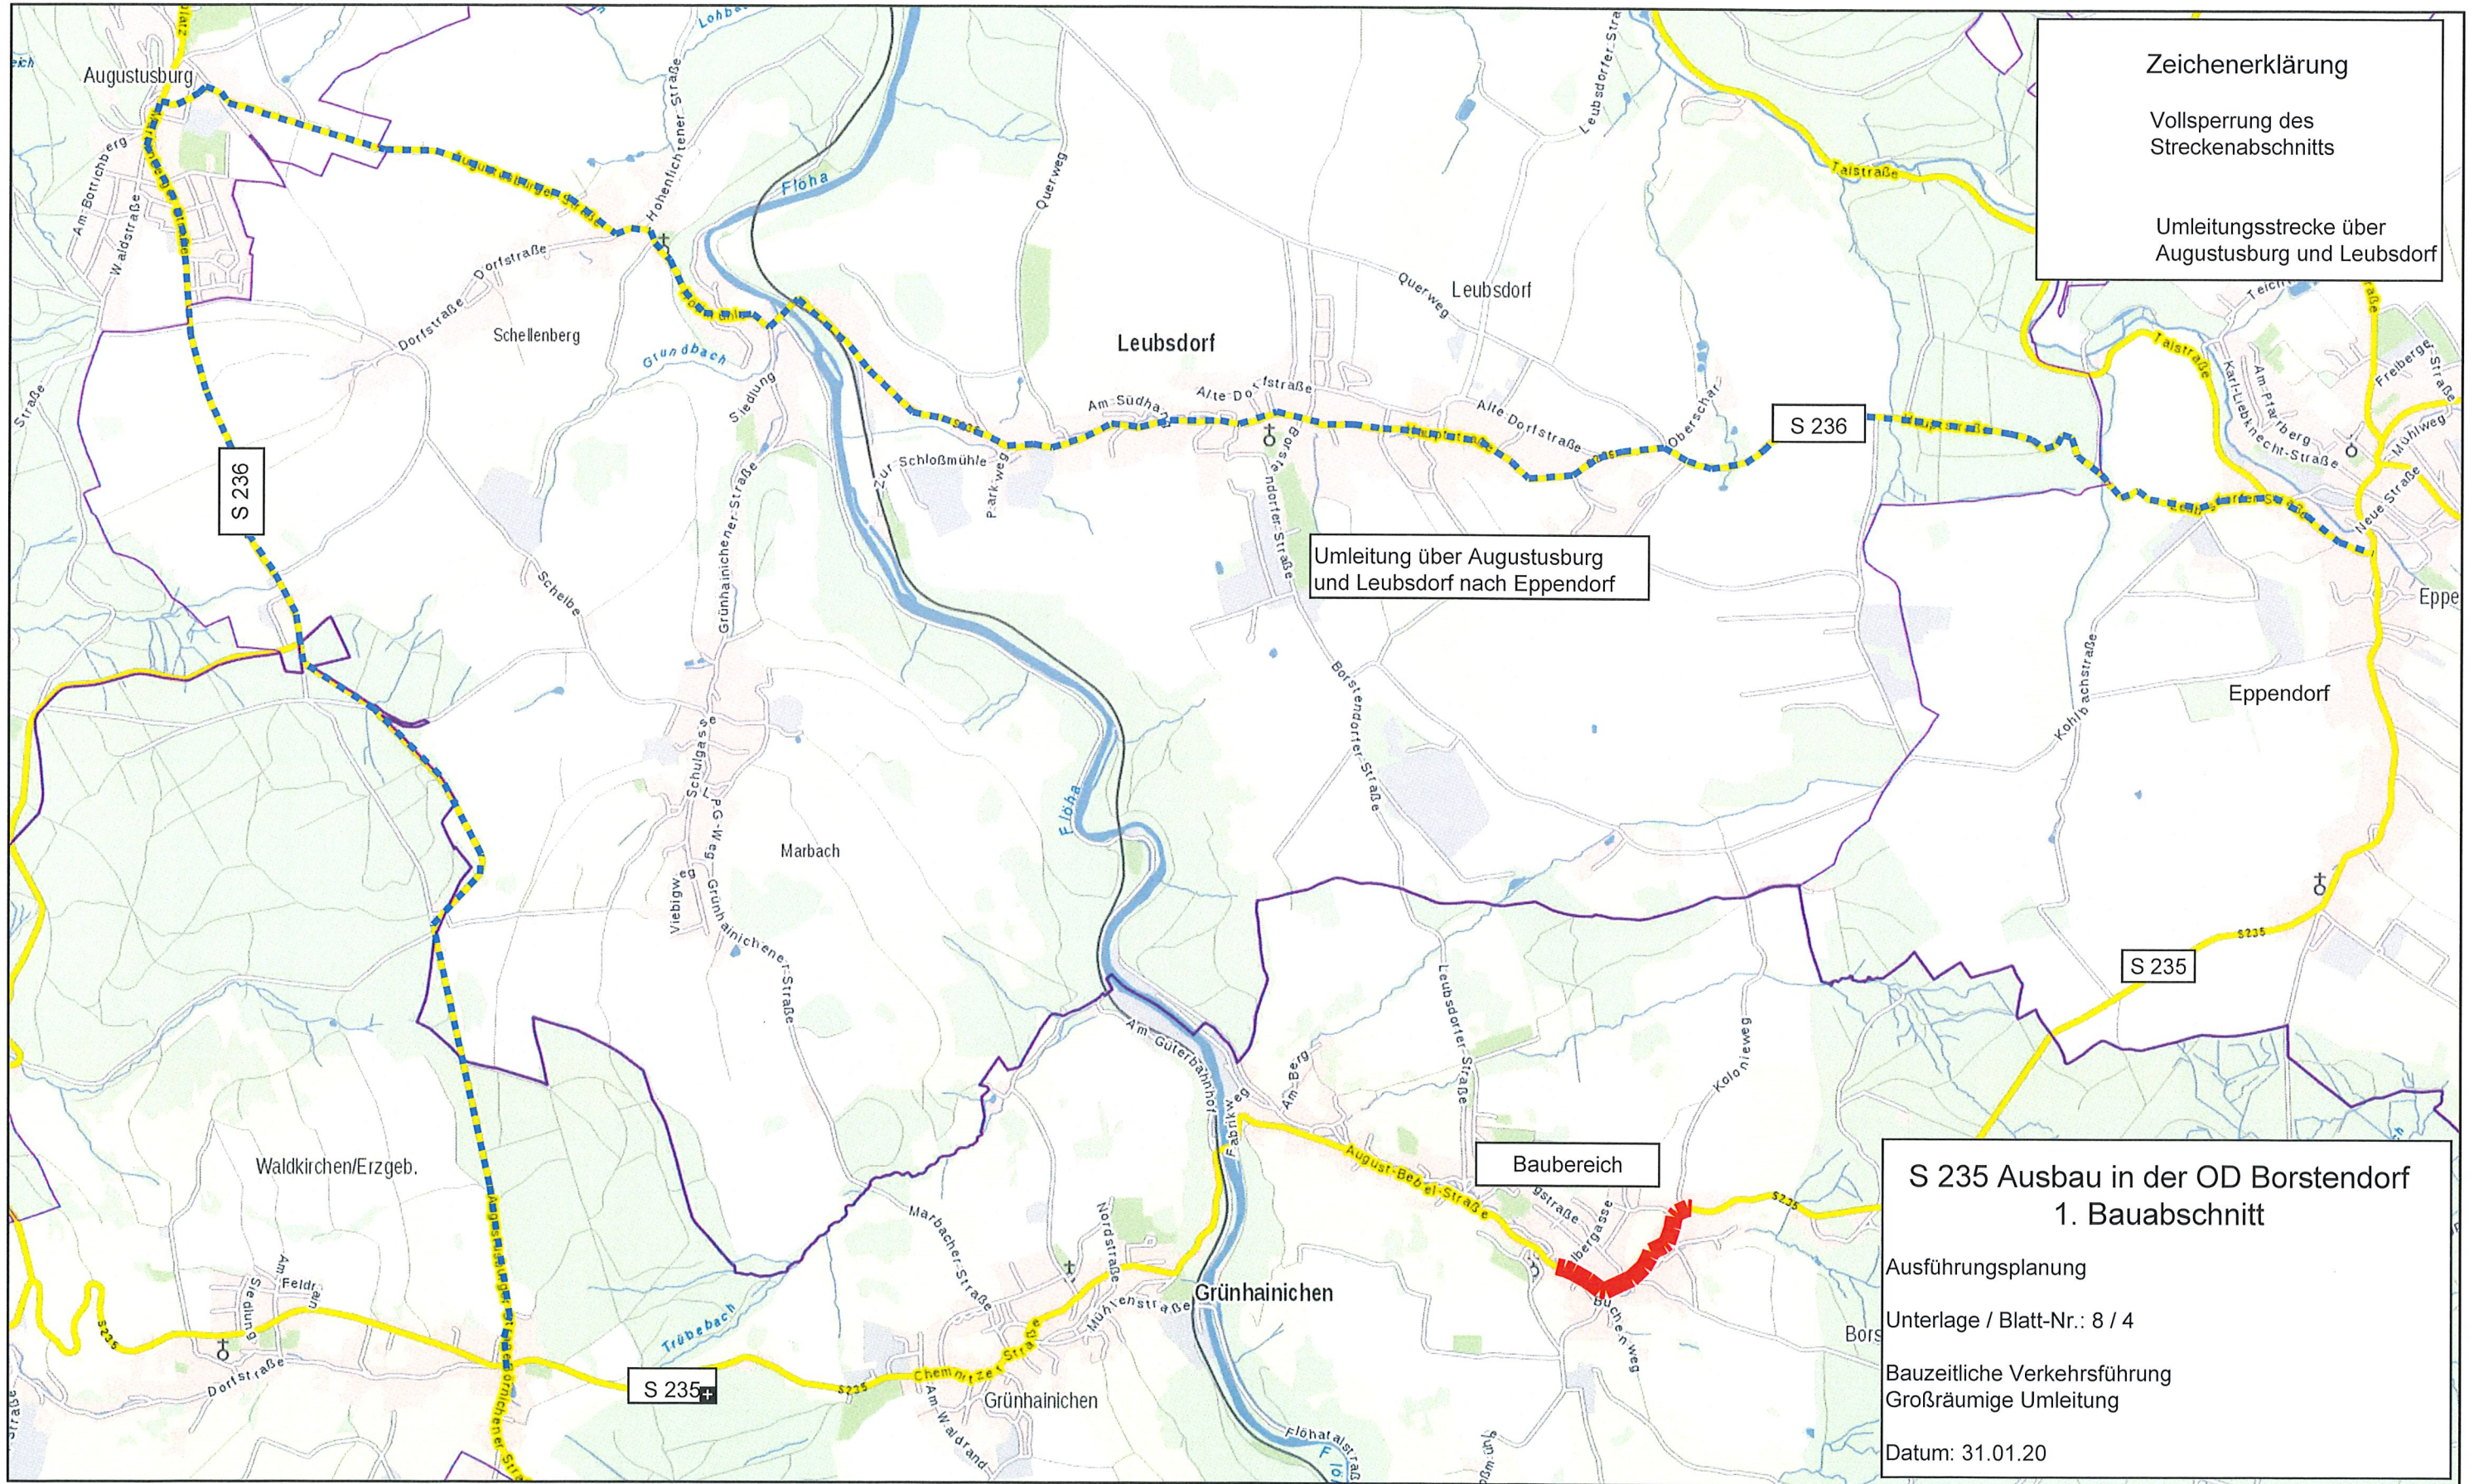

**Zeichenerklärung**

Vollsperrung des Streckenabschnitts

Umleitungsstrecke über Augustusburg und Leubsdorf

Umleitung über Augustusburg und Leubsdorf nach Eppendorf

Baubereich

**S 235 Ausbau in der OD Borstendorf**  
1. Bauabschnitt

Ausführungsplanung

Unterlage / Blatt-Nr.: 8 / 4

Bauzeitliche Verkehrsführung

Großräumige Umleitung

Datum: 31.01.20