




**Ergänzungssatzung
„Turnhallenweg“**

Entwicklung eines Allgemeinen Wohngebiets

**Anlage 1:
Plan**

1 Planzeichnung

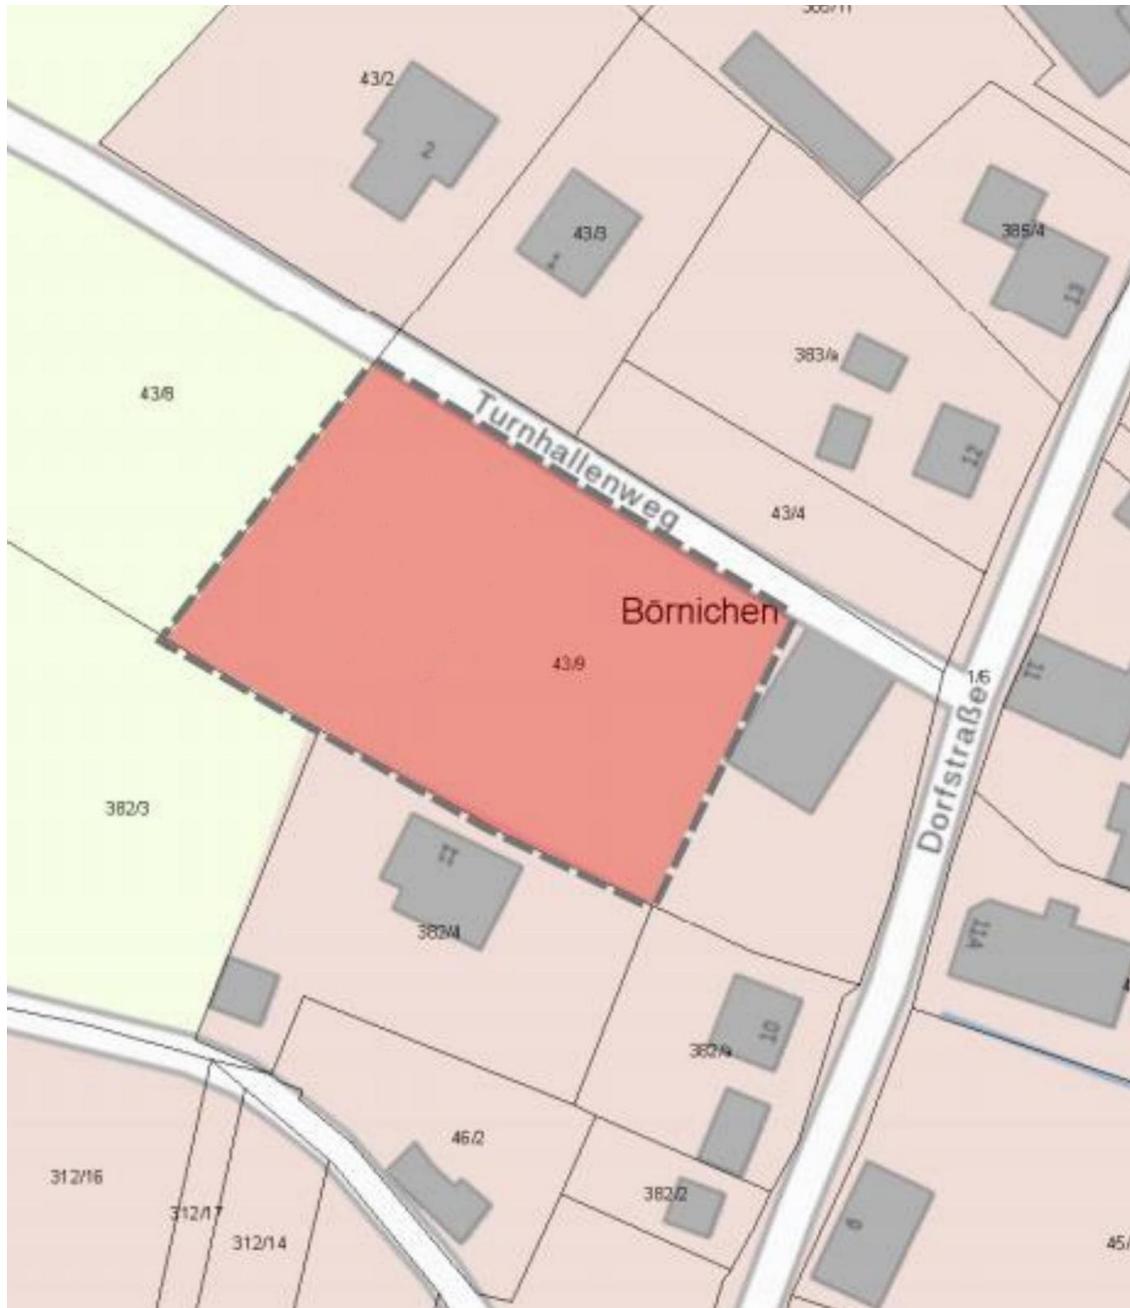

Maßstab: 1:1000

Als Plangrundlage dient ein Ausschnitt des Raumplanungsinformationssystems Sachsen vom 04.11.2021.